














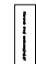


LEGENDA:

OZNACZENIE DROGI EWAKUACYJNYCH


-  wyjście ewakuacyjne
-  kierunek do wyjścia do drogi ewakuacyjnej schodami w dół w prawo
-  kierunek do wyjścia do drogi ewakuacyjnej schodami w dół w lewo
-  kierunek do wyjścia drogi ewakuacyjnej ewakuacyjnej w dół
-  kierunek drogi ewakuacyjnej
-  klucz do wyjścia ewakuacyjnego

-  SYGNALIZACJA ALARMOWO-POŻAROWA (CENTRALA)
-  HYDRANT WEWNĘTRZNY
-  GAŚNICA
-  RĘCZNY OSTRZEGACZ POŻAROWY
-  ALARMOWY SYGNALIZATOR AKUSTYCZNY

-  GŁÓWNY ZAWÓR WODY
-  GŁÓWNY WYŁĄCZNIK PRĄDU
-  WYJŚCIE EWAKUACYJNE
-  WYJŚCIE AMARYJNE

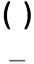-  ILOŚĆ LUDZI
-  ILOŚĆ LUDZI NA KONDYGNACJI

-  ŚCIANA MUROWANA
-  ELEMENTY W WIDOKU

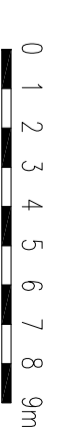

PLAN EWAKUACJI Z BUDYNKU


Akademii Sztuki
Pałac Muzyki i Sztuki
przy al. Niepodległości 40 w Szczecinie

RZUT PIERWSZEGO PIĘTRA

OPRACOWANIE: Inż. Adam Kwiślik

OBIEKT/ADRES: AKADEMIA SZTUKI
 AL. NIEPODLEGŁOŚCI 40, 70-404 SZCZECIN
 DZ.NR 21/4 OBRĘB:1036

SKALA: MIEJSCE/DATA: Szczecin, listopad 2019 NR RRS: 04
 bezskolowo

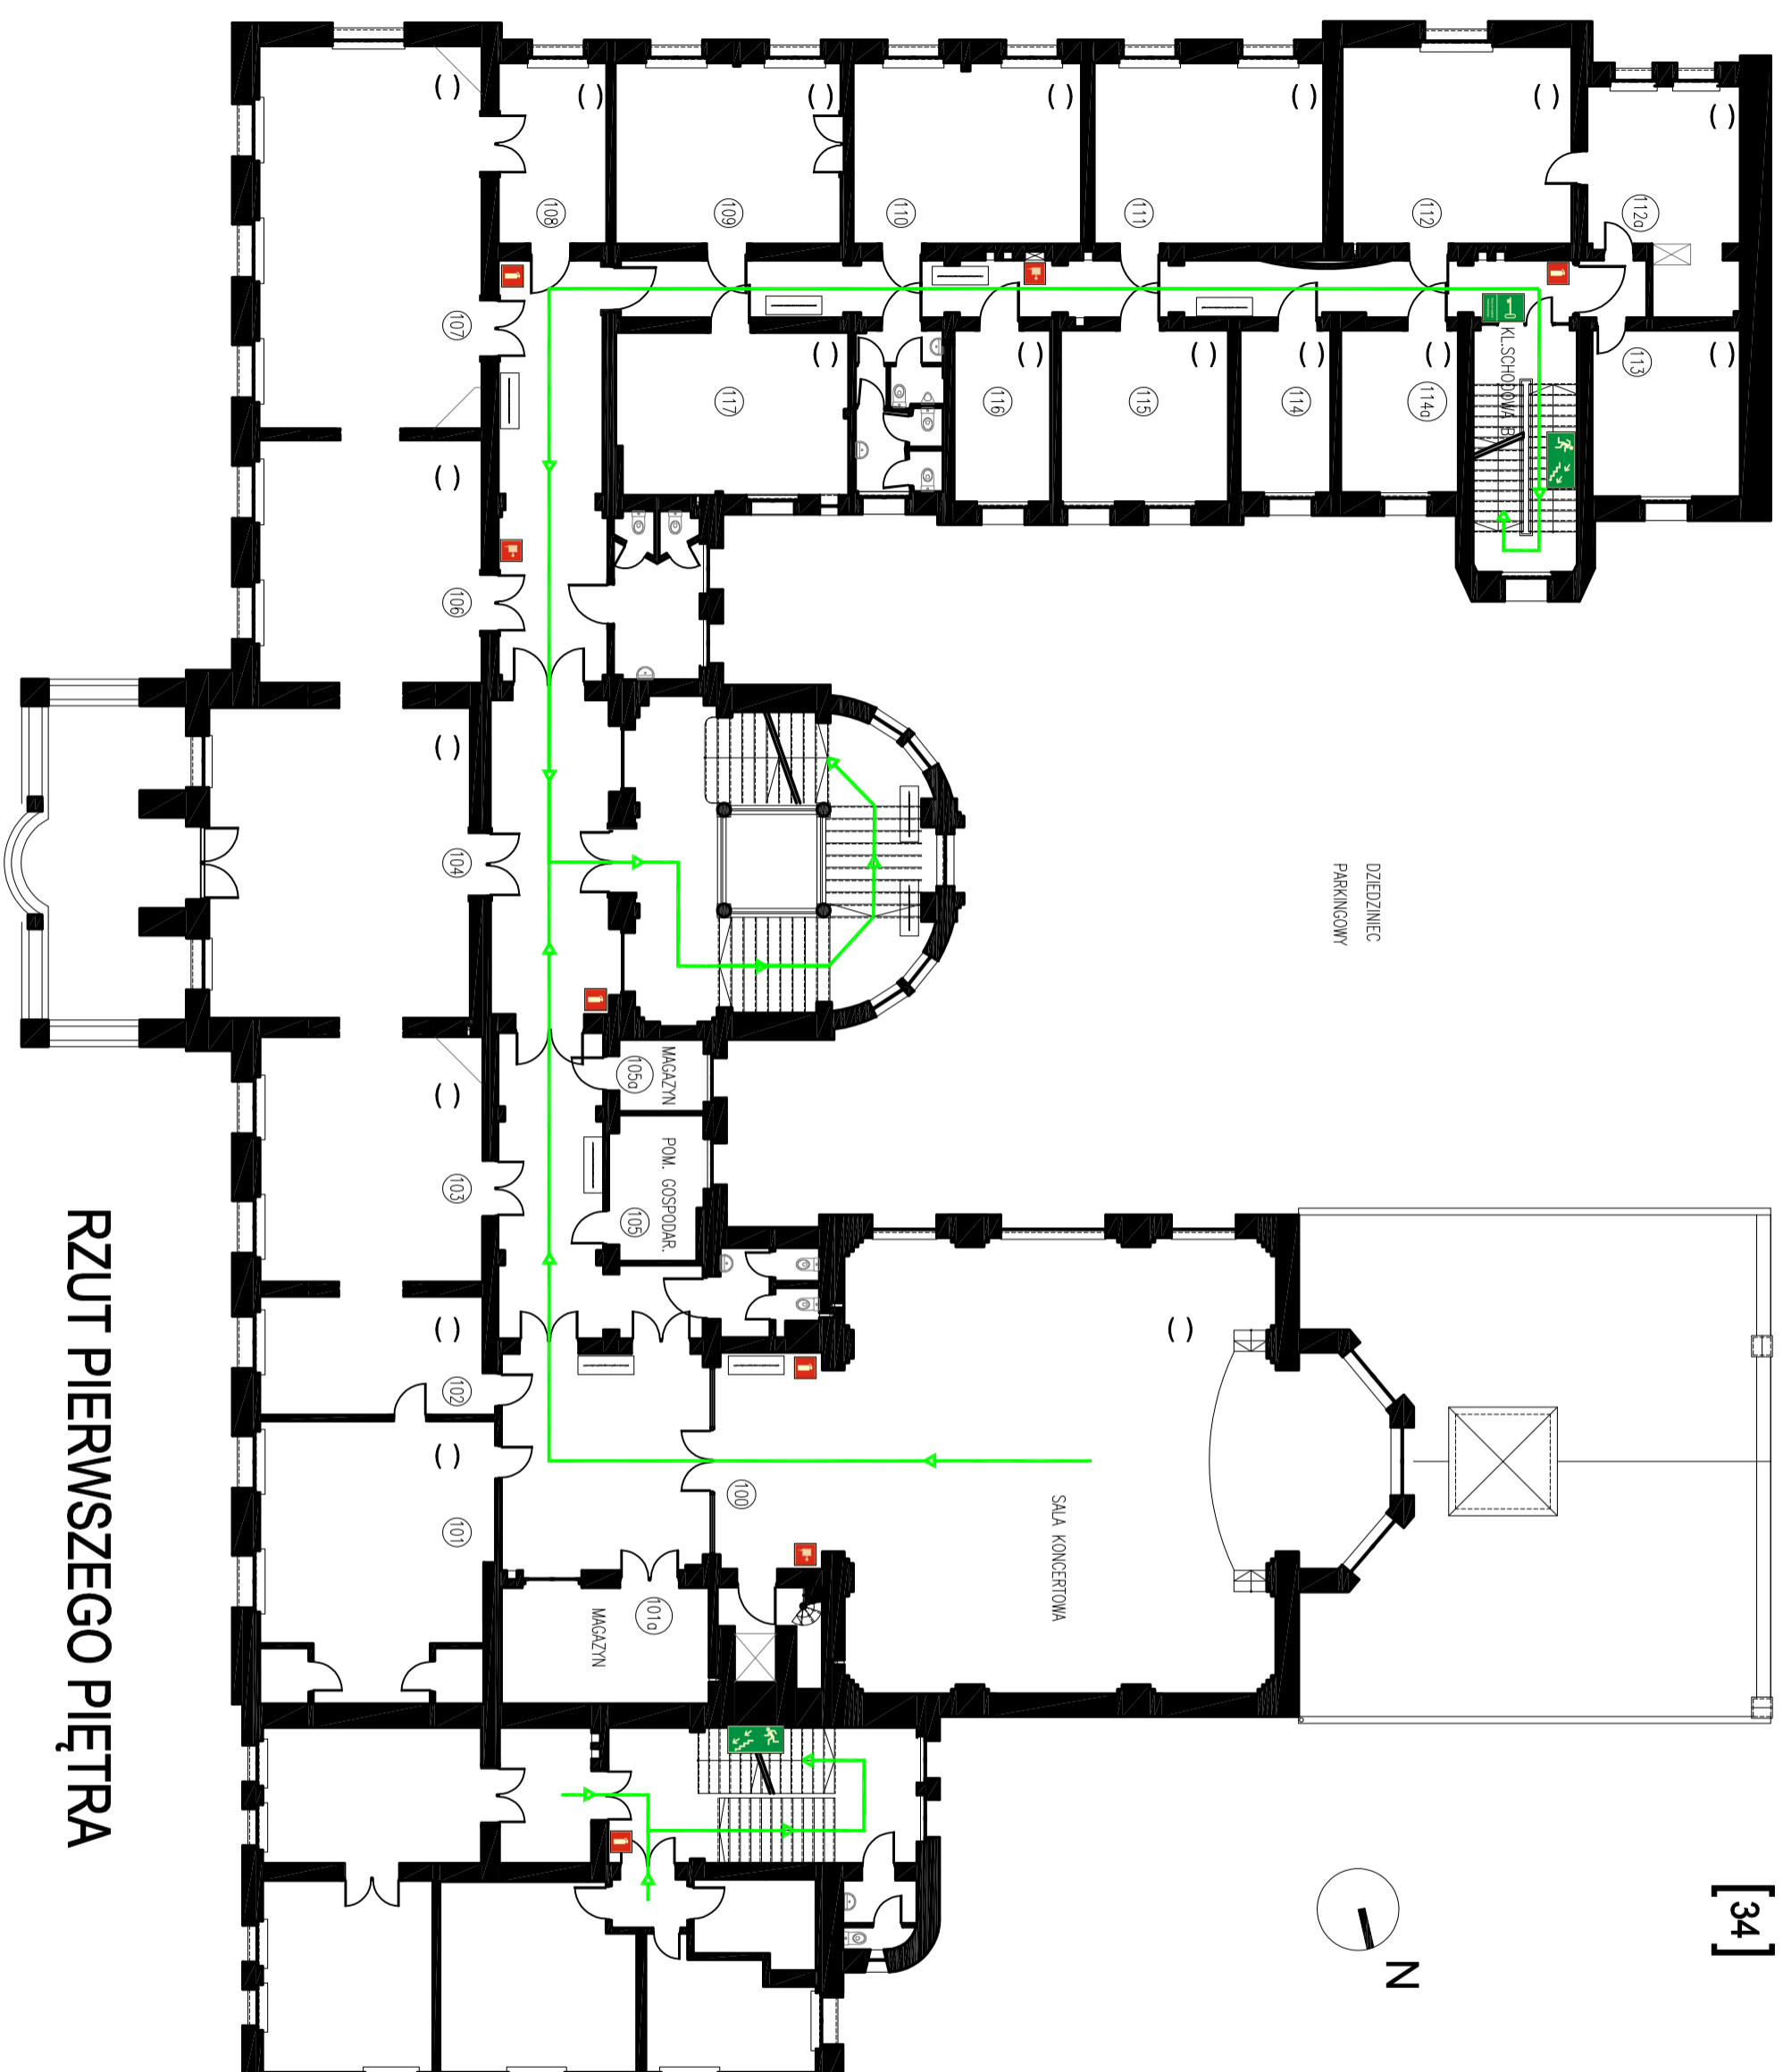

RZUT PIERWSZEGO PIĘTRA