













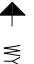


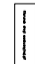










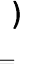















LEGENDA:

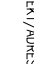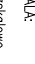 OZNACZENIE DROG EWAKUACYJNYCH


-  WYJŚCIE EWAKUACYJNE
-  wyjście ewakuacyjne
-  kierunek do wyjścia do drogi ewakuacyjnej
-  kierunek do wyjścia do drogi ewakuacyjnej
-  HYDRANT WEWNĘTRZNY
-  GAŚNICA
-  RECYZNY OSTRZEGACZ POŻAROWY
-  ALARMOWY SYGNALIZATOR AKUSTYCZNY

-  GŁÓWNY ZAWÓR WODY
-  GŁÓWNY WYŁĄCZNIK PRADU
-  WYJŚCIE EWAKUACYJNE
-  WYJŚCIE AMARYJNE

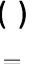-  ILOŚĆ LUDZI
-  ILOŚĆ LUDZI NA KONDYGNACJI

-  ŚCIANA MUROWANA
-  ELEMENTY W WIDOKU

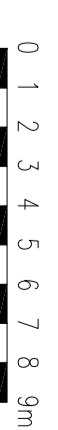

PLAN EWAKUACJI Z BUDYNKU

Akademii Sztuki
Pałac Muzyki i Sztuki
przy al. Niepodległości 40 w Szczecinie


RZUT DRUGIEGO PIĘTRA

OPRACOWANIE: Inż. Adam Królak

OBIEKT/ADRES: AKADEMIA SZTUKI
 AL. NIEPODLEGŁOŚCI 40, 70-404 SZCZECIN
 DZ.NR 21/4 OBRĘB.1036

SKALA: MIEJSCE/DATA: Szczecin, listopad 2019
 NR RRS: 05
 bezskładowo

RZUT DRUGIEGO PIĘTRA

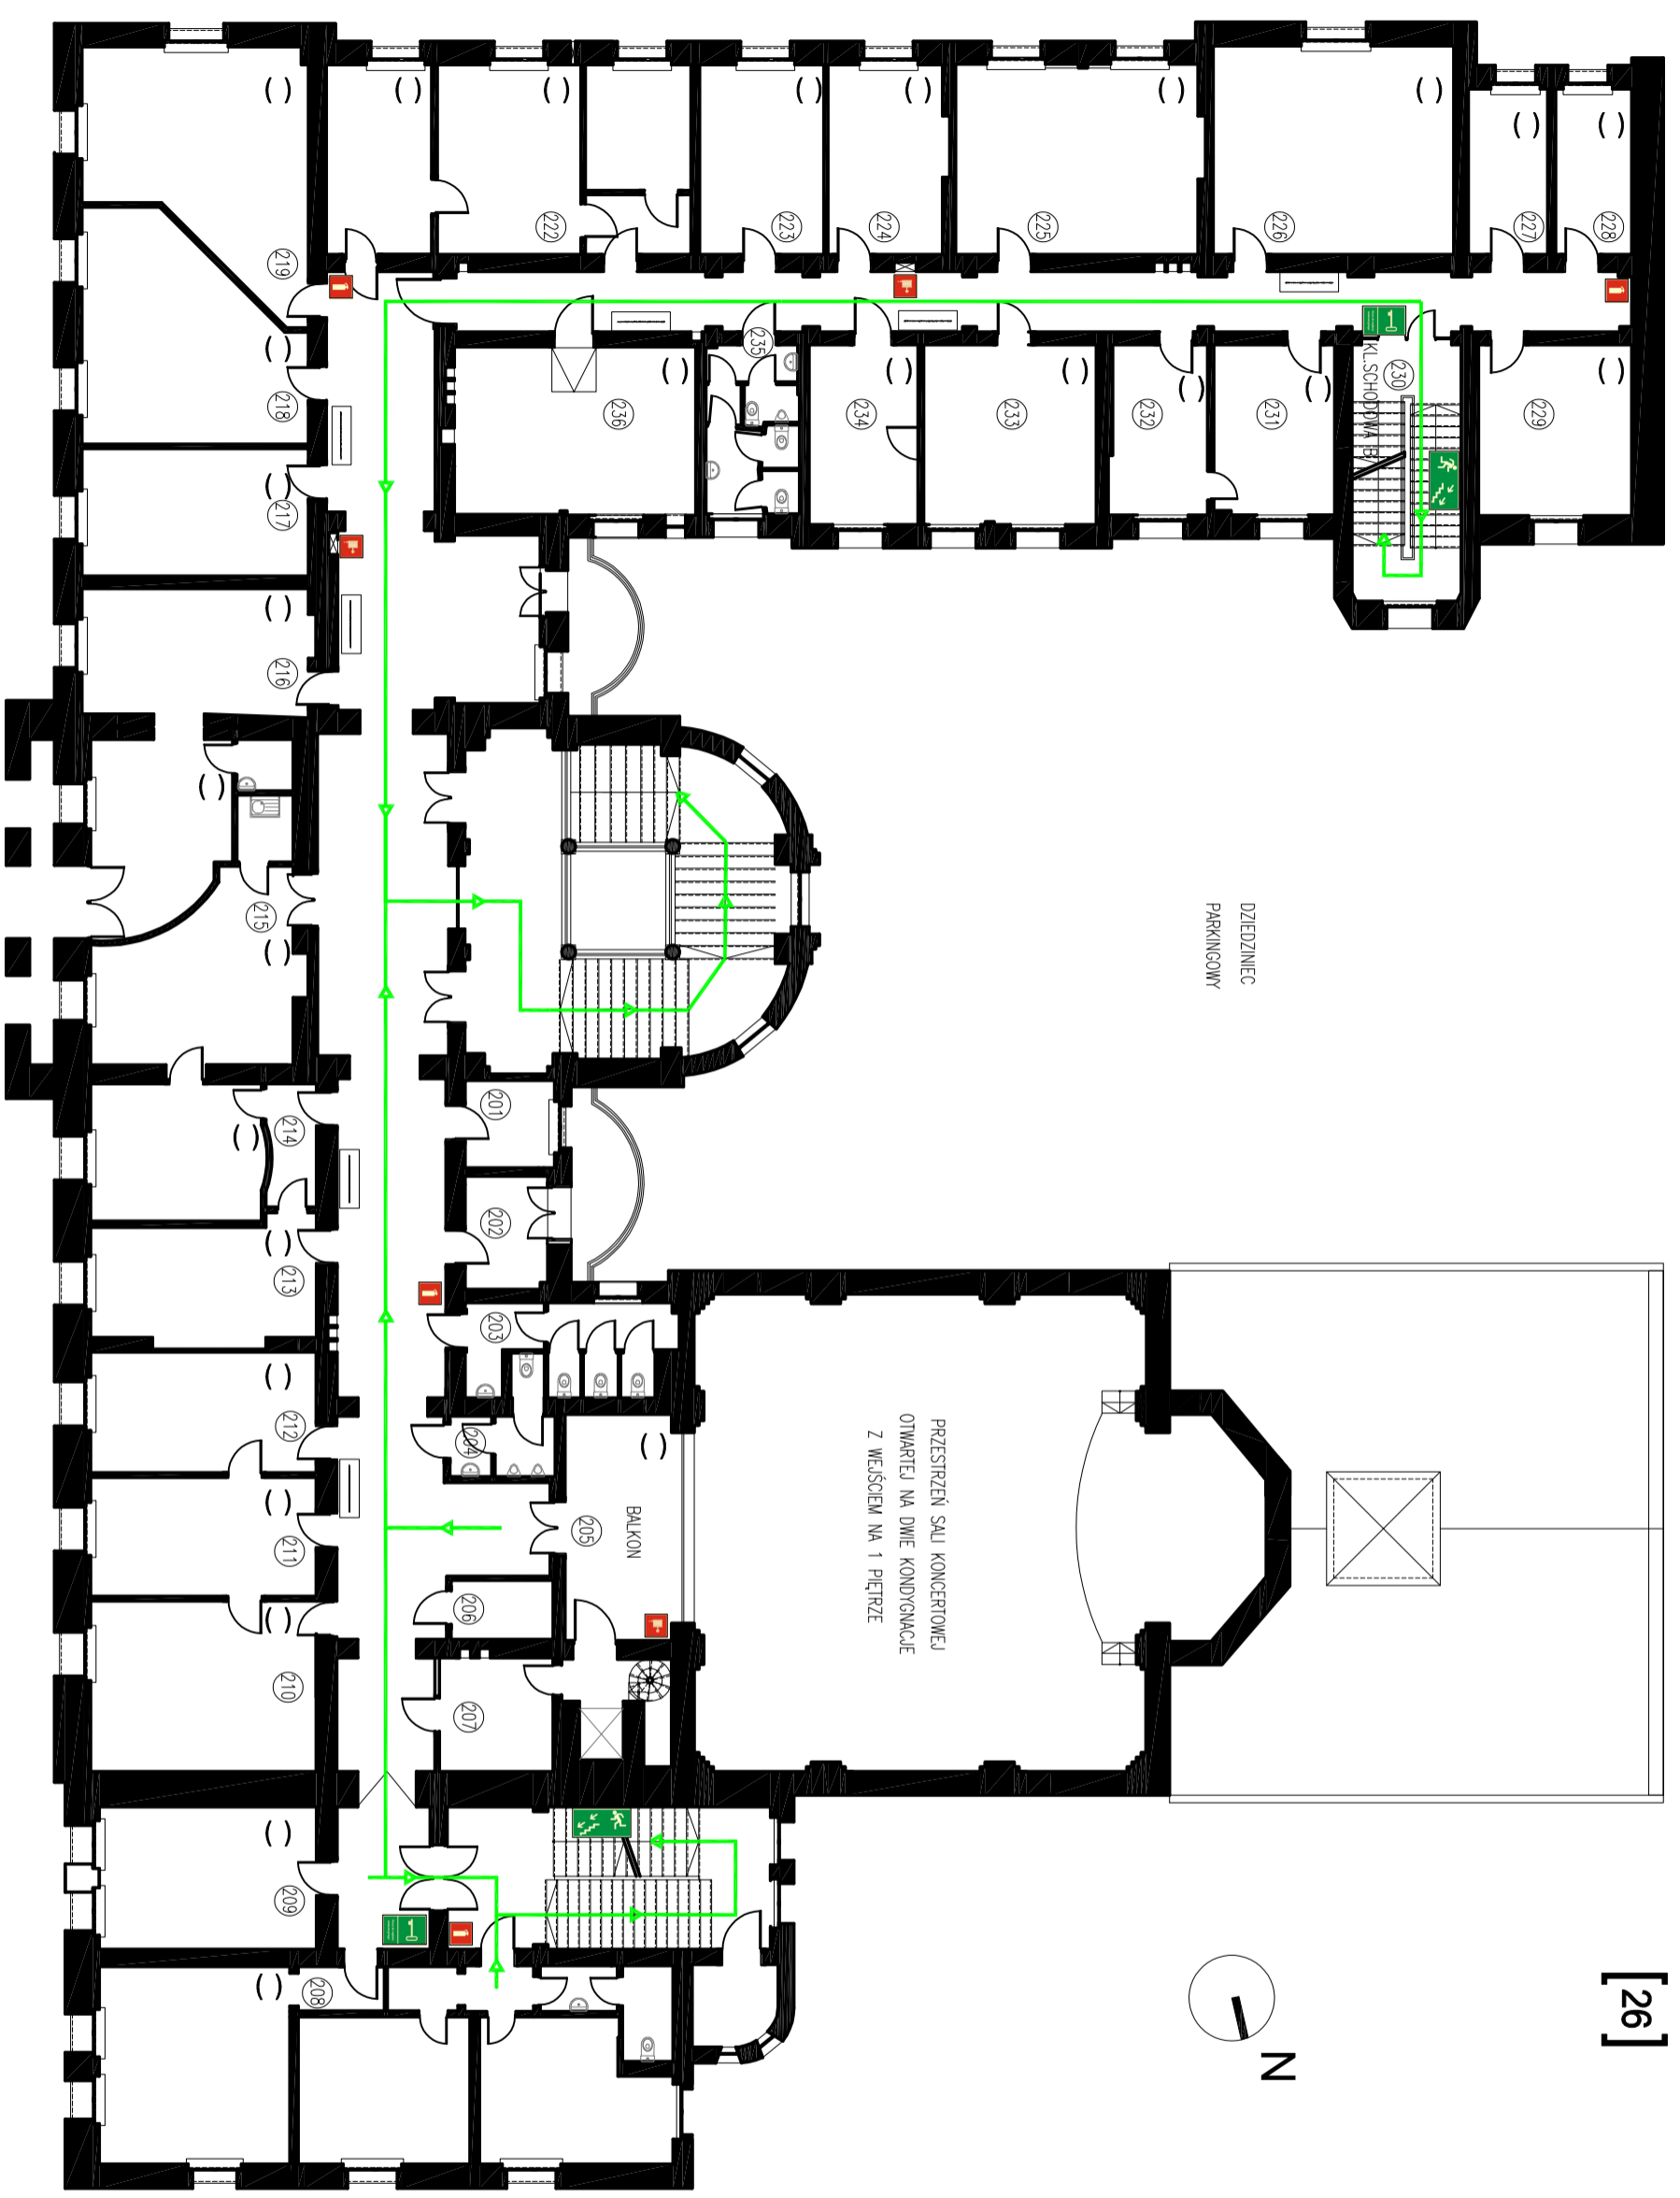

PRZESTRZEN SAŁI KONCERTOWEJ
 OTWARTEJ NA DWE KONDYGNACJE
 Z WEJŚCIEM NA 1 PIĘTRZE

DZIEDZINIEC
 PARKINGOWY

