


94 ILOŚĆ LUDZI



OZNAKOWANIE:

 GŁÓWNY ZAWÓR WODY (piwnica)

 GŁÓWNY WYŁĄCZNIK PRĄDU (piwnica)


 WYŚCIE EWAKUACYJNE


 WJAZD/WYJAZD

 REJON EWAKUACJI

 HYDRANT NADZIEMNY

 OPRACOWYWANY OBIEKT


 WYSOKI MUR

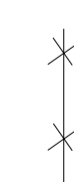 OGRODZENIE

1 PODWÓRZE WEWNĘTRZNE

2 TEREN GOSPODARCZY ZAMKNIĘTY

 GRANICE DZIAŁKI

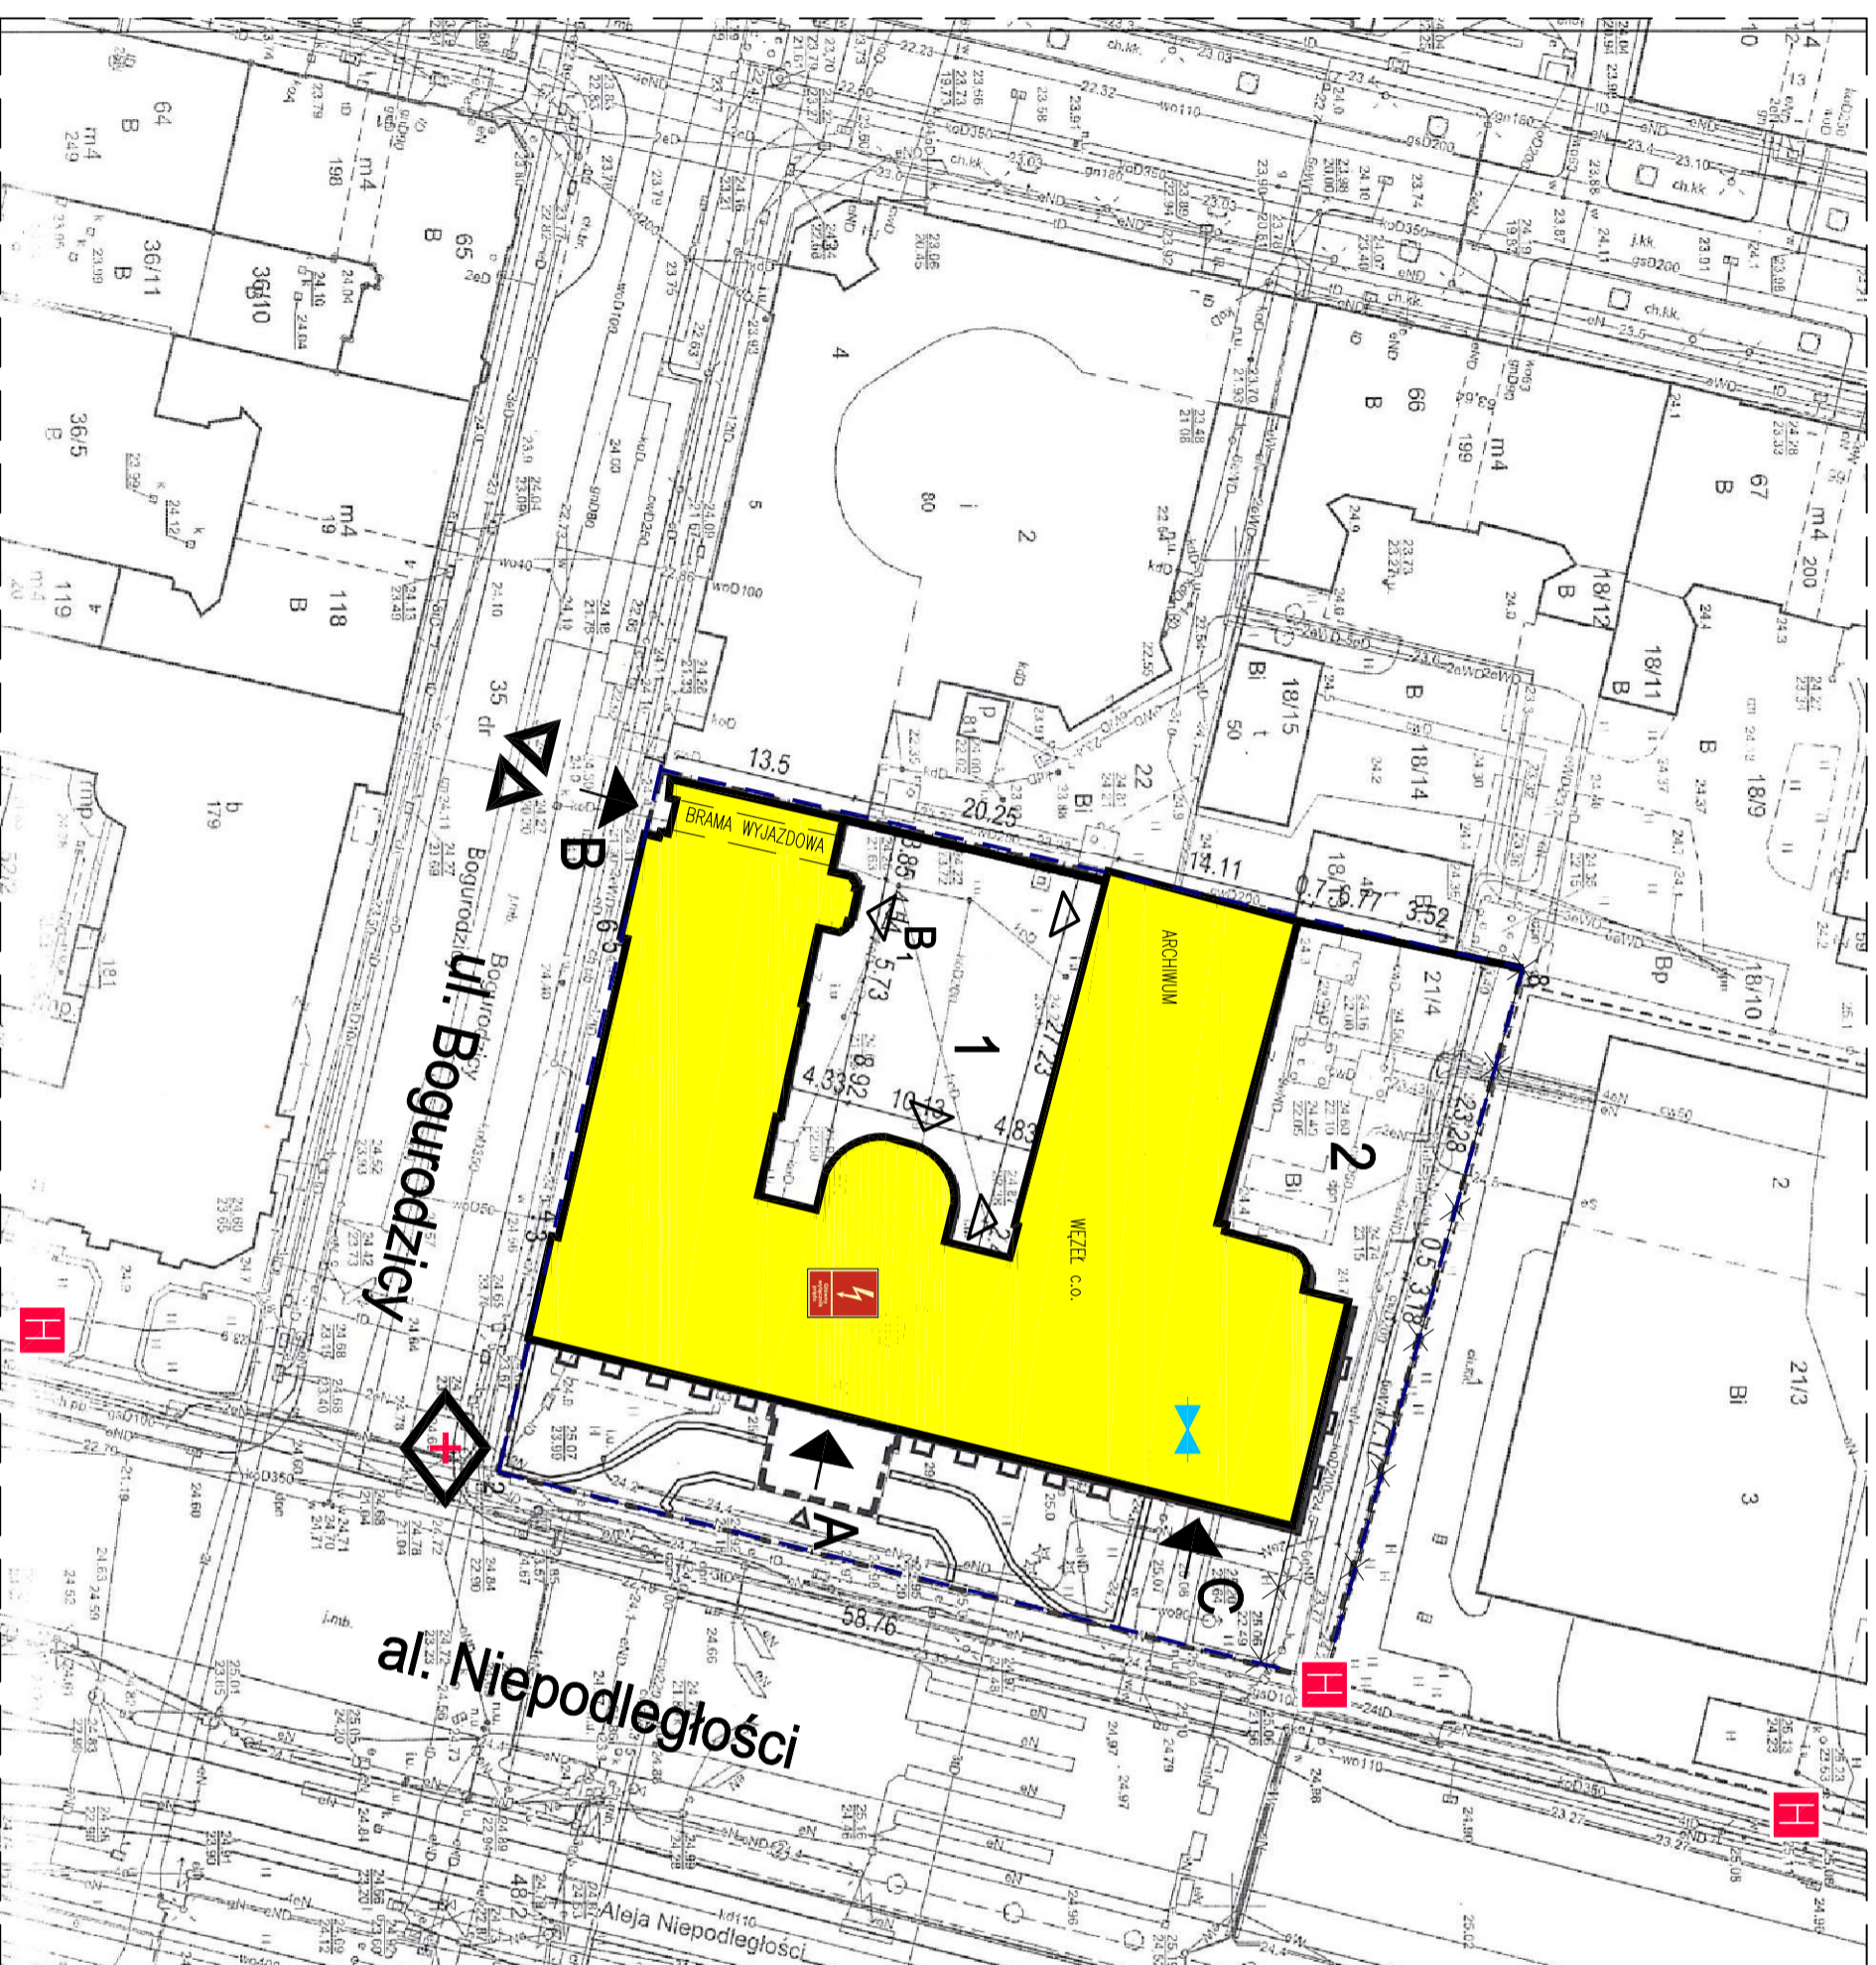

PLAN EWAKUACJI Z BUDYNKU

Akademii Sztuki
Pałac Muzyki i Sztuki
przy al. Niepodległości 40 w Szczecinie

SYTUACJA

OPRACOWANIE: Inż. Adam Kociak

OBIEKT/ADRES: AKADEMIA SZTUKI
AL. NIEPODLEGŁOŚCI 40, 70-404 SZCZECIN
DZ NR 21/4 OBRĘB: 1036

SKALA: MIEJSCE/DATA: Szczecin, listopad 2019

NR RRS: 01